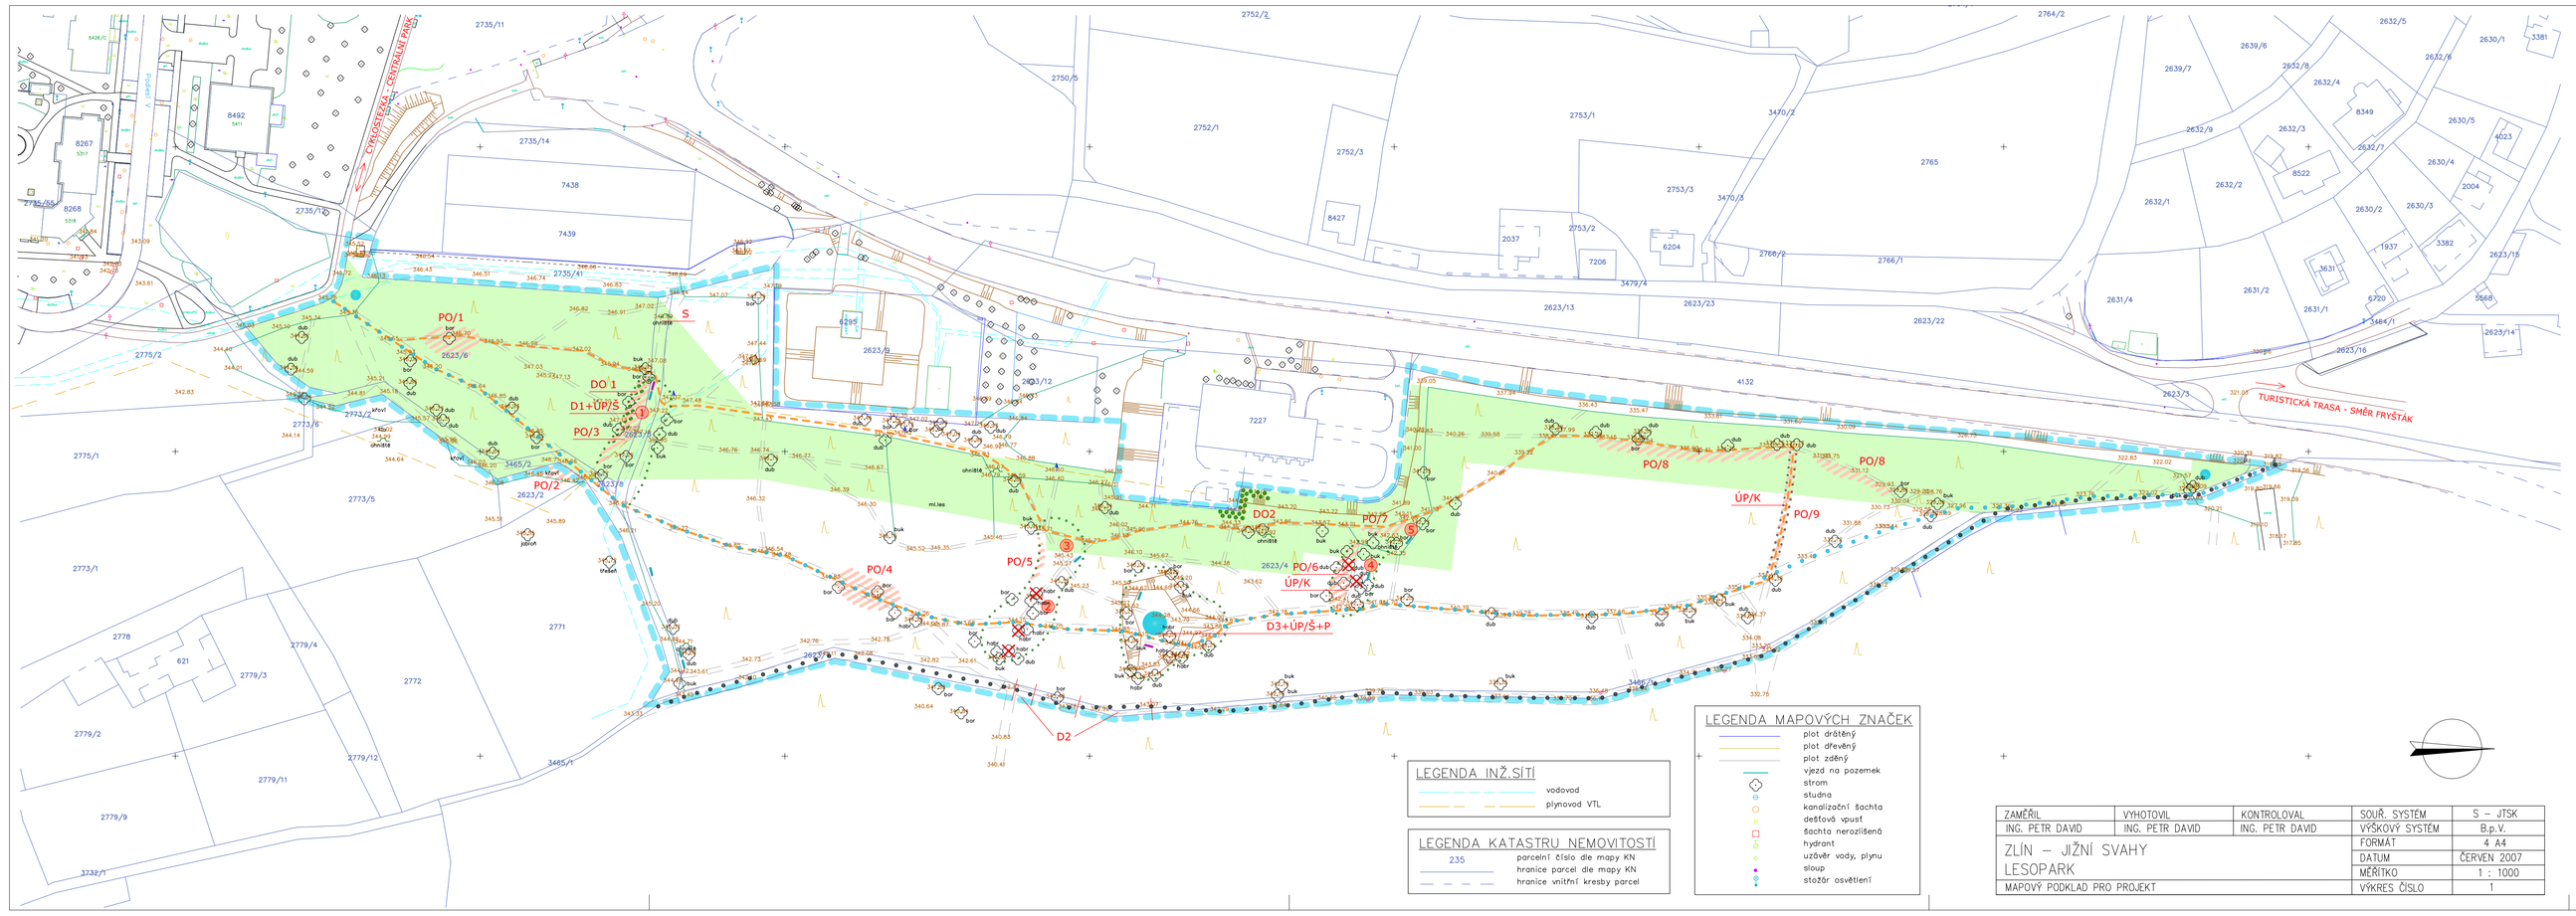

LEGENDA

- HRANICE ŘEŠENÉHO ÚZEMÍ

CESTNÍ SÍŤ
- LESNÍ PĚŠINY STÁVAJÍCÍ / NAVRHOVANÉ
- PĚŠÍ A CYKLISTICKÁ TRASA
- STÁVAJÍCÍ LESNÍ HOSPODÁŘSKÁ CESTA
- ZÁKLADNÍ REKREAČNÍ OKRUH - NÁVRH

PLOCHY
- STÁVAJÍCÍ PLOCHA ÚSES - LBK 200 056
- ROZVOLNĚNÝ POROST, NEZALESNĚNÉ ÚSEKY (DO 0,05 ha)
- ÚP/K NÁVRH - ÚPRAVA POVRCHU /K - DRCENÁ KŮRA, ŠTEPKY /P - POVÁLKOVÝ CHODNÍK /Š - ŠTĚRK
- D - DRENÁŽ (TRATIVOD, DRENÁŽNÍ JÍMKA)
- S - SANACE PLOCHY

MOBILIÁŘ - NÁVRH
- 1 PRVEK "FIT STEZKY"
- HERNÍ PRVEK
- INFORMAČNÍ TABULE
- LAVICE
- STOJAN NA KOLA

PĚSTEBNÍ OPATŘENÍ - NÁVRH
- ODSTRANĚNÍ RESP. REDUKCE PODROSTU
- KÁCENÍ VYBRANÝCH STROMŮ
- DO DOSADBY

LEGENDA INŽ.SÍTÍ
- vodovod
- plynovod VTL

LEGENDA KATASTRU NEMOVITOSTÍ
- 235 parcelní číslo dle mapy KN
- hranice parcel dle mapy KN
- hranice vnitřní kresby parcel

LEGENDA MAPOVÝCH ZNAČEK
- plot drátěný
- plot dřevěný
- plot zděný
- výjezd na pozemek
- strom
- studna
- kanalizační šachta
- dešťová vpusť
- šachta nerozlišená
- hydrant
- uzávěr vody, plynu
- sloup
- stožár osvětlení

ZAMĚŘIL	VYHOTOVIL	KONTROLOVAL	SOUŘ. SYSTÉM	S - JTSK
ING. PETR DAVID	ING. PETR DAVID	ING. PETR DAVID	VÝŠKOVÝ SYSTÉM	B.p.V.
ZLÍN - JIŽNÍ SVAHY			FORMÁT	4 A4
LESOPARK			DATUM	ČERVEN 2007
			MĚŘÍTKO	1 : 1000
MAPOVÝ PODKLAD PRO PROJEKT			VÝKRES ČÍSLO	1

Autor projektu	Vypracoval	Odpov. projektant profese	Vedoucí projektant	ARBOREA Březová s.r.o. zahradní a krajinná architektura P.O. Box 107, 763 15 Slušovice tel. , fax 577 983 342 e-mail arborea@volny.cz
Ing. Jan Divila	Jiří Dobeš		Ing. Jan Divila	
Objednatel : Podlesí Zlín, občanské sdružení				Formát 5 A4
Obec : Zlín	Kraj : Zlínský			Datum XII. 2007
Název : Lesopark Podlesí - Zlín				Č. zakázky
				Stupeň JP
				Č. kopie
Obsah : Situace				Měřítko 1 : 1000 Č. výkresu 2